


Obec:
Okres:
Predmet dotácie:


LUČATÍN

Banská Bystrica
**ŠTÚDIA REVITALIZÁCIE VEREJNÝCH
PRIESTRANSTIEV OBCE**


Výška dotácie: 70 000,-Sk
Rok: 2004

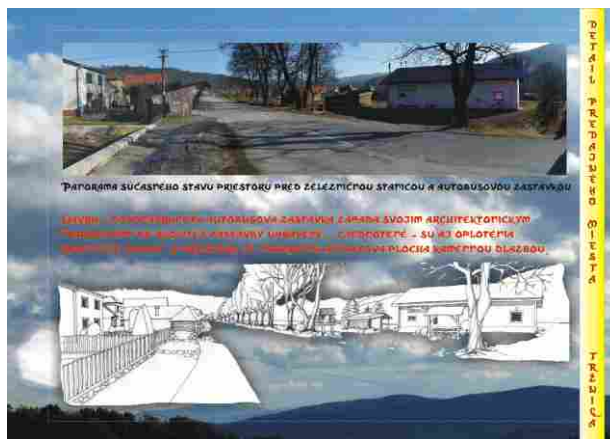


Pohľad na súčasnú obec

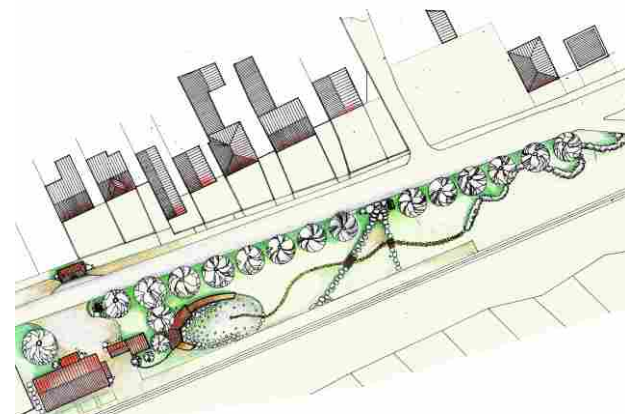


Úprava okolia železničnej stanice

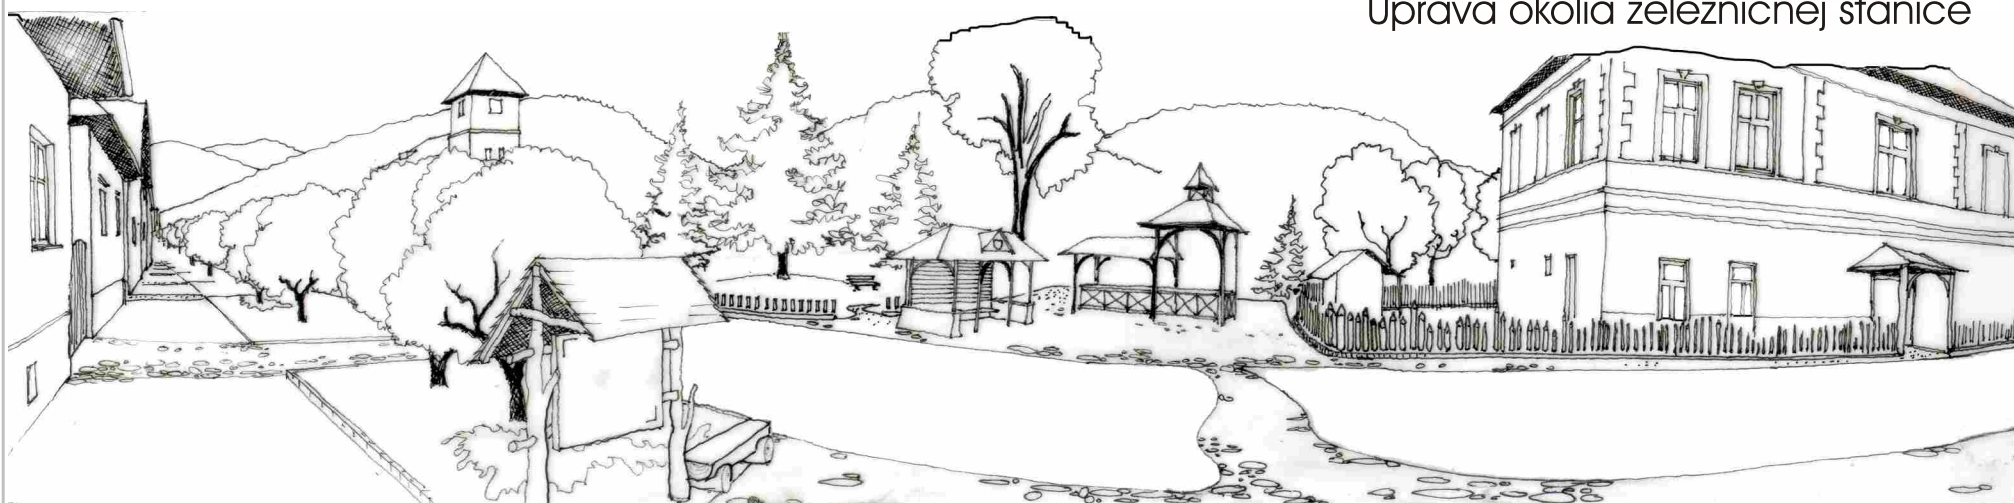

Navrhovaná úprava centrálného priestoru

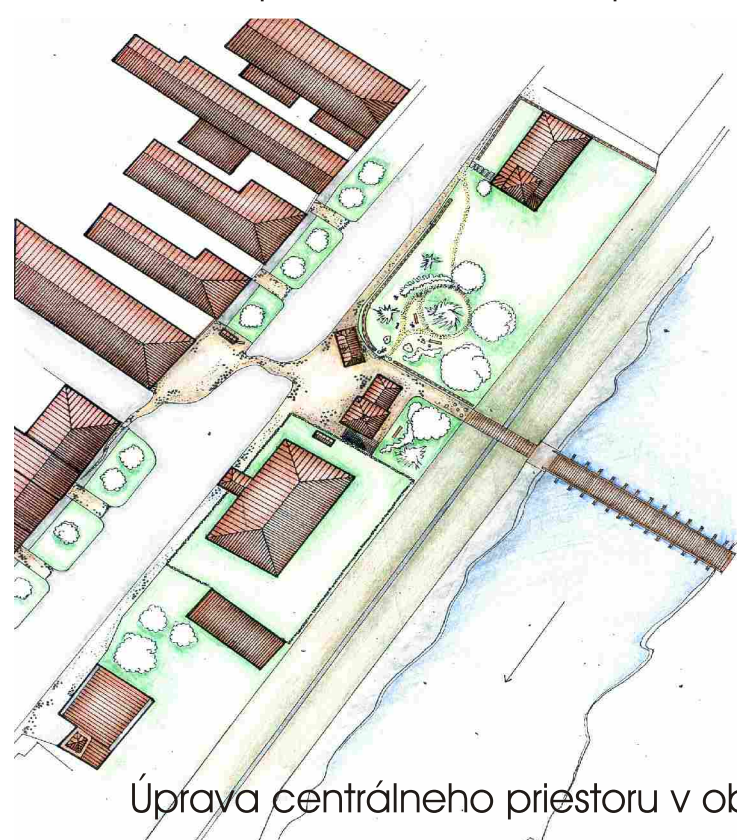

Úprava centrálného priestoru v obci

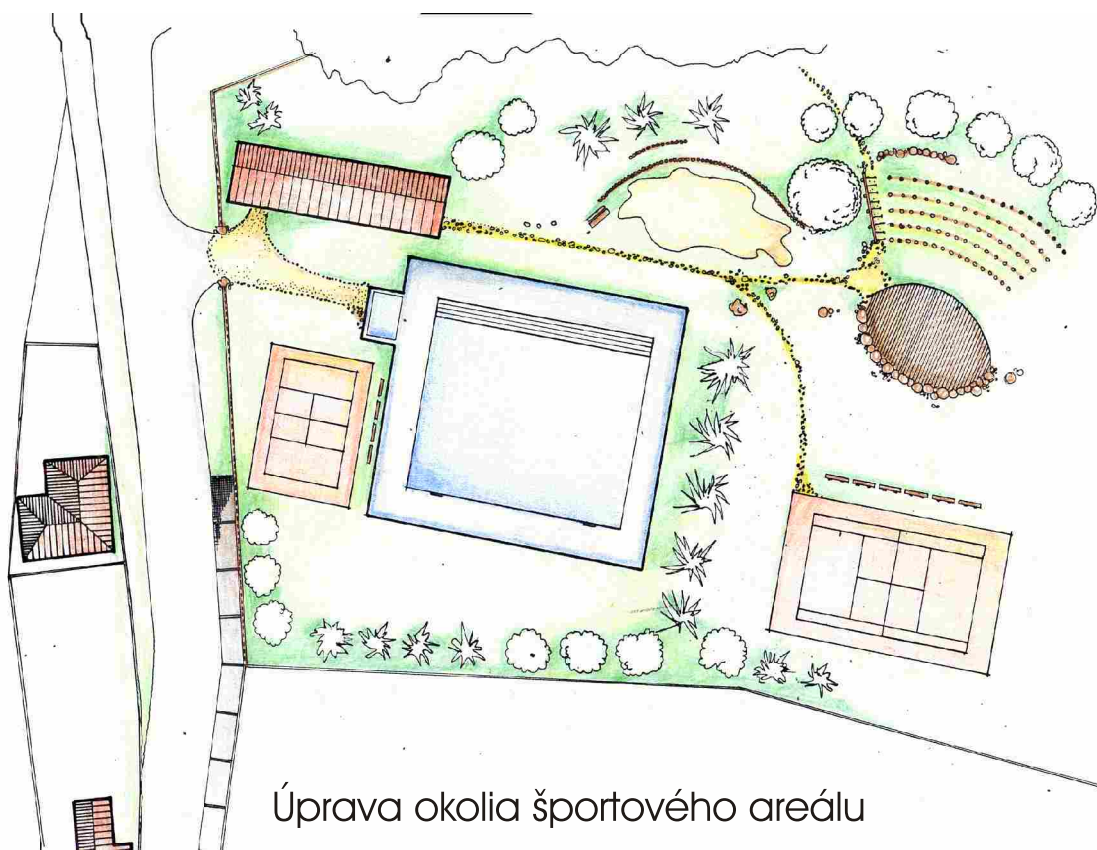

Úprava okolia športového areálu